

BOLKA 9

NARAMOWICE

LOKAL - 10

64,55m²


II PIĘTRO

BALKON

www.BOLKA9.pl



Adres inwestycji : ul. Bolka 9 61-608 Poznań (dzielnica Stare Miasto/Naramowice).

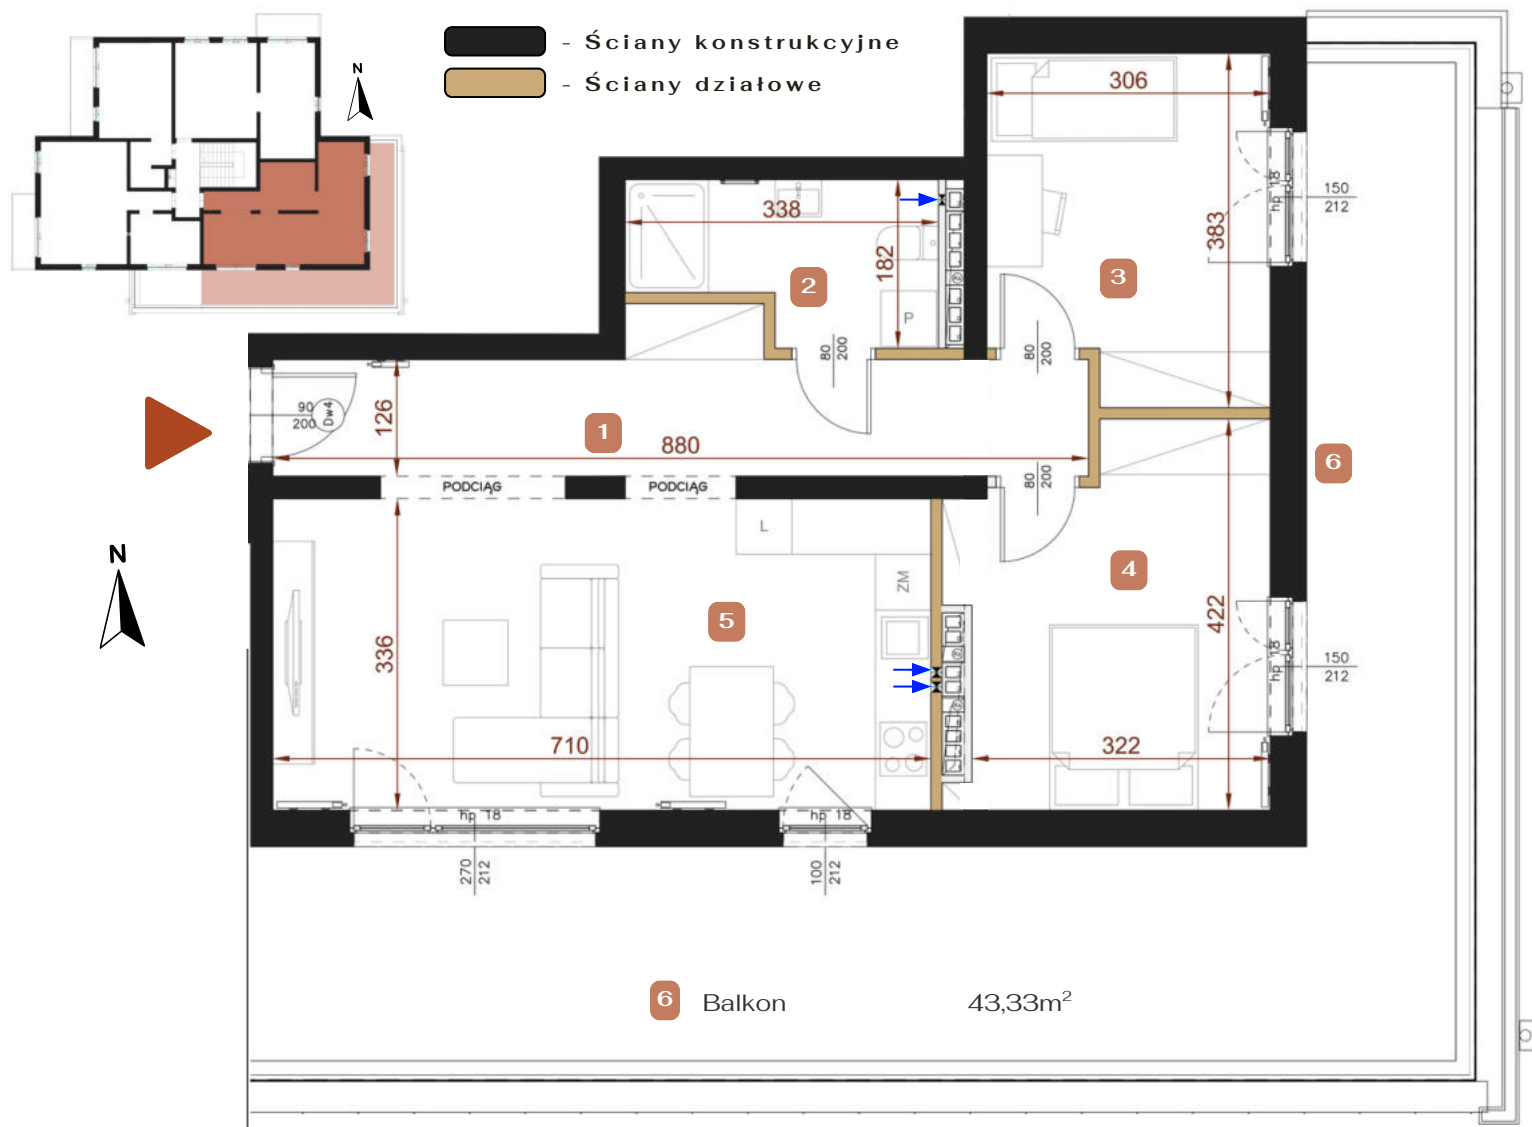

POWIERZCHNIA

1 Korytarz	11,67m ²	2 Łazienka	5,02m ²	3 Sypialnia	10,7m ²
4 Sypialnia	12,77m ²	5 Salon z aneks.	24,39m ²	SUMA:	64,55m ²



LEPIKO DEVELOPER Sp. z o.o. Sp. k.

ul. Skórzewska 19

60-185 Skórzewo

Biuro Sprzedaży - poniedziałek-piątek: 8:00 - 16:00

tel: 500 163 107

Mieszkania@Bolka9.pl

- Wymiary na rysunku podano w stanie surowym,

- Powierzchnia lokali oraz pomieszczeń określona zgodnie z treścią Polskiej Normy PN-ISO 9836:2022-07

- Rzuty nie są ostatecznymi projektami realizacyjnymi i mogą w trakcie realizacji ulec drobnym zmianom.

- Meble i wyposażenie mieszkania pokazane na rysunku nie są ujęte w cenie mieszkania. Mają one jedynie na celu pokazanie przykładowego umeblowania mieszkania.

- Niektóre instalacje są prowadzone na powierzchni ścian/ podłóg (bez wkuwania).

- Lokalizacja punktów instalacyjnych i elektrycznych może ulegać zmianie bez uprzedniej zgody Nabywcy.

- Wody opadowe z balkonów i tarasów odprowadzane będą na zewnątrz grawitacyjnie lub za pomocą rur spustowych.

- Metraże balkonów i ogródków są przybliżone.

- Metraże oraz wymiary poszczególnych pomieszczeń w wyniku realizacji mogą ulegać zmianom. Pomiarów pod zakup mebli, urządzeń i wyposażenia należy dokonać z natury, po zakończeniu realizacji budynku

- Developer informuje, że materiały prezentowane na stronie WWW mają wyłącznie charakter poglądowy i nie mogą być traktowane jako ostateczne projekty realizacyjne.

- Developer zastrzega sobie prawo zmian.

Niniejsza informacja nie stanowi oferty w rozumieniu przepisów Kodeksu Cywilnego i ma wyłącznie charakter informacyjny