

BOLKA 9

NARAMOWICE

LOKAL - 5

72,08m²


I PIĘTRO

BALKON

www.BOLKA9.pl




Adres inwestycji : ul. Bolka 9 61-608 Poznań (dzielnica Stare Miasto/Naramowice).

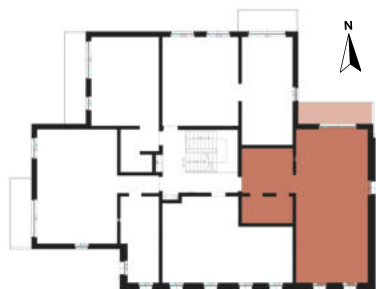

POWIERZCHNIA

1	Korytarz	9,09m ²
2	Łazienka	5,86m ²
3	Salon z aneks.	34,27m ²
4	Sypialnia	10,24m ²
5	Sypialnia	10,21m ²
6	WC	2,41m ²
SUMA:		72,08m ²
7	Balkon	8,1m ²

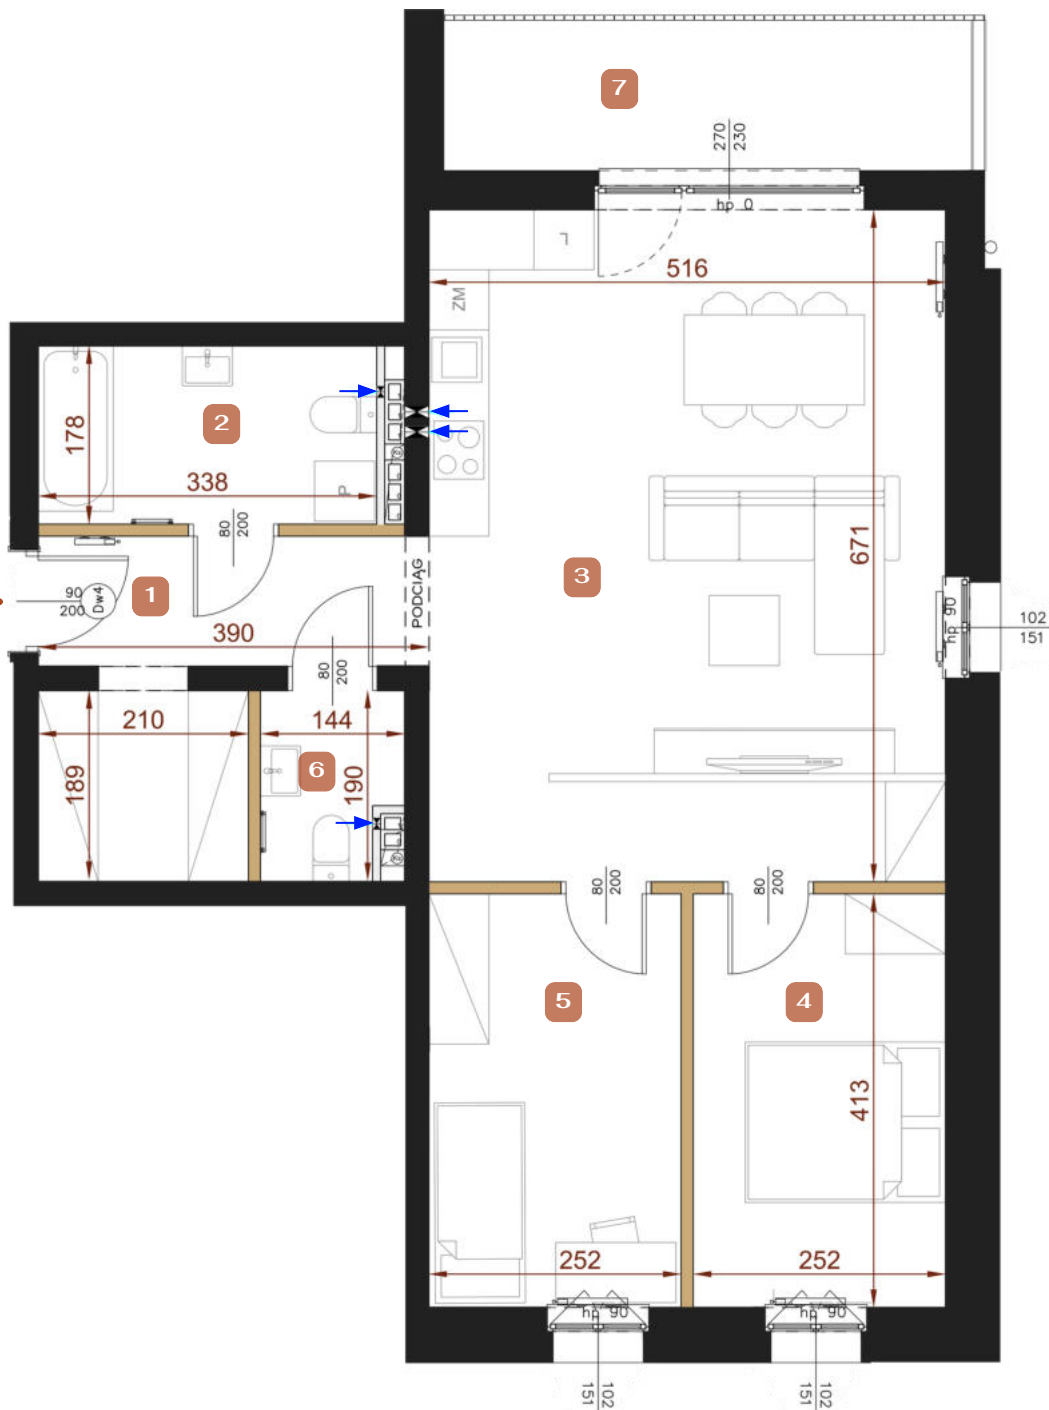

- Ściany konstrukcyjne
- Ściany działowe



LEPIKO DEVELOPER Sp. z o.o. Sp. k.

ul. Skórzewska 19

60-185 Skórzewo

Biuro Sprzedaży - poniedziałek-piątek: 8:00 - 16:00

tel: 500 163 107

Mieszkania@Bolka9.pl

- Wymiary na rysunku podano w stanie surowym,
- Powierzchnia lokali oraz pomieszczeń określona zgodnie z treścią Polskiej Normy PN-ISO 9836:2022-07
- Rzuty nie są ostatecznymi projektami realizacyjnymi i mogą w trakcie realizacji ulec drobnym zmianom.
- Meble i wyposażenie mieszkania pokazane na rysunku nie są ujęte w cenie mieszkania. Mają one jedynie na celu pokazanie przykładowego umeblowania mieszkania.
- Niektóre instalacje są prowadzone na powierzchni ścian/ podłóg (bez wkuwania).
- Lokalizacja punktów instalacyjnych i elektrycznych może ulegać zmianie bez uprzedniej zgody Nabywcy.
- Wody opadowe z balkonów i tarasów odprowadzane będą na zewnątrz grawitacyjnie lub za pomocą rur spustowych.
- Metraże balkonów i ogródków są przybliżone.
- Metraże oraz wymiary poszczególnych pomieszczeń w wyniku realizacji mogą ulegać zmianom. Pomiarów pod zakup mebli, urządzeń i wyposażenia należy dokonać z natury, po zakończeniu realizacji budynku
- Developer informuje, że materiały prezentowane na stronie WWW mają wyłącznie charakter poglądowy i nie mogą być traktowane jako ostateczne projekty realizacyjne.
- Developer zastrzega sobie prawo zmian.
Niniejsza informacja nie stanowi oferty w rozumieniu przepisów Kodeksu Cywilnego i ma wyłącznie charakter informacyjny