

BOLKA 9

NARAMOWICE


ADRES INWESTYCJI

ul. BOLKA 9 61-608 POZNAŃ



LEGENDA:

- GRANICA DZIAŁKI- OGRODZENIE INWESTYCJI
- BUDYNEK MIESZKALNY WIELORODZINNY
- ZIELEŃ WSPÓLNA
- OGRÓDEK PRZYDOMOWY
- TARAS
- CHODNIKI
- DROGI
- 1 MIEJSCA POSTOJOWE
- MIEJSCA POSTOJOWE DLA OSÓB Z NIEPEŁNOSPRAWNOŚCIĄ
- OPASKA ŻWIROWA WOKÓŁ BUDYNKU
- MUR OPOROWY
- OŚWIETLENIE TERENOWE WYSOKIE
- OŚWIETLENIE TERENOWE NISKIE
- STOJAKI ROWEROWE
- OBRYŚ BALKONU
- WJAZD DO GARAŻU JEDNOSTANOWISKOWEGO
- ZJAZD NA TEREN
- WEJŚCIE NA TEREN
- WEJŚCIE GŁÓWNE DO BUDYNKU
- WEJŚCIE DO POM. GROMADZENIA ODPADÓW STAŁYCH
- WEJŚCIE DO POM. TECHNICZNEGO
- ZIELEŃ WYSOKA- DRZEWA

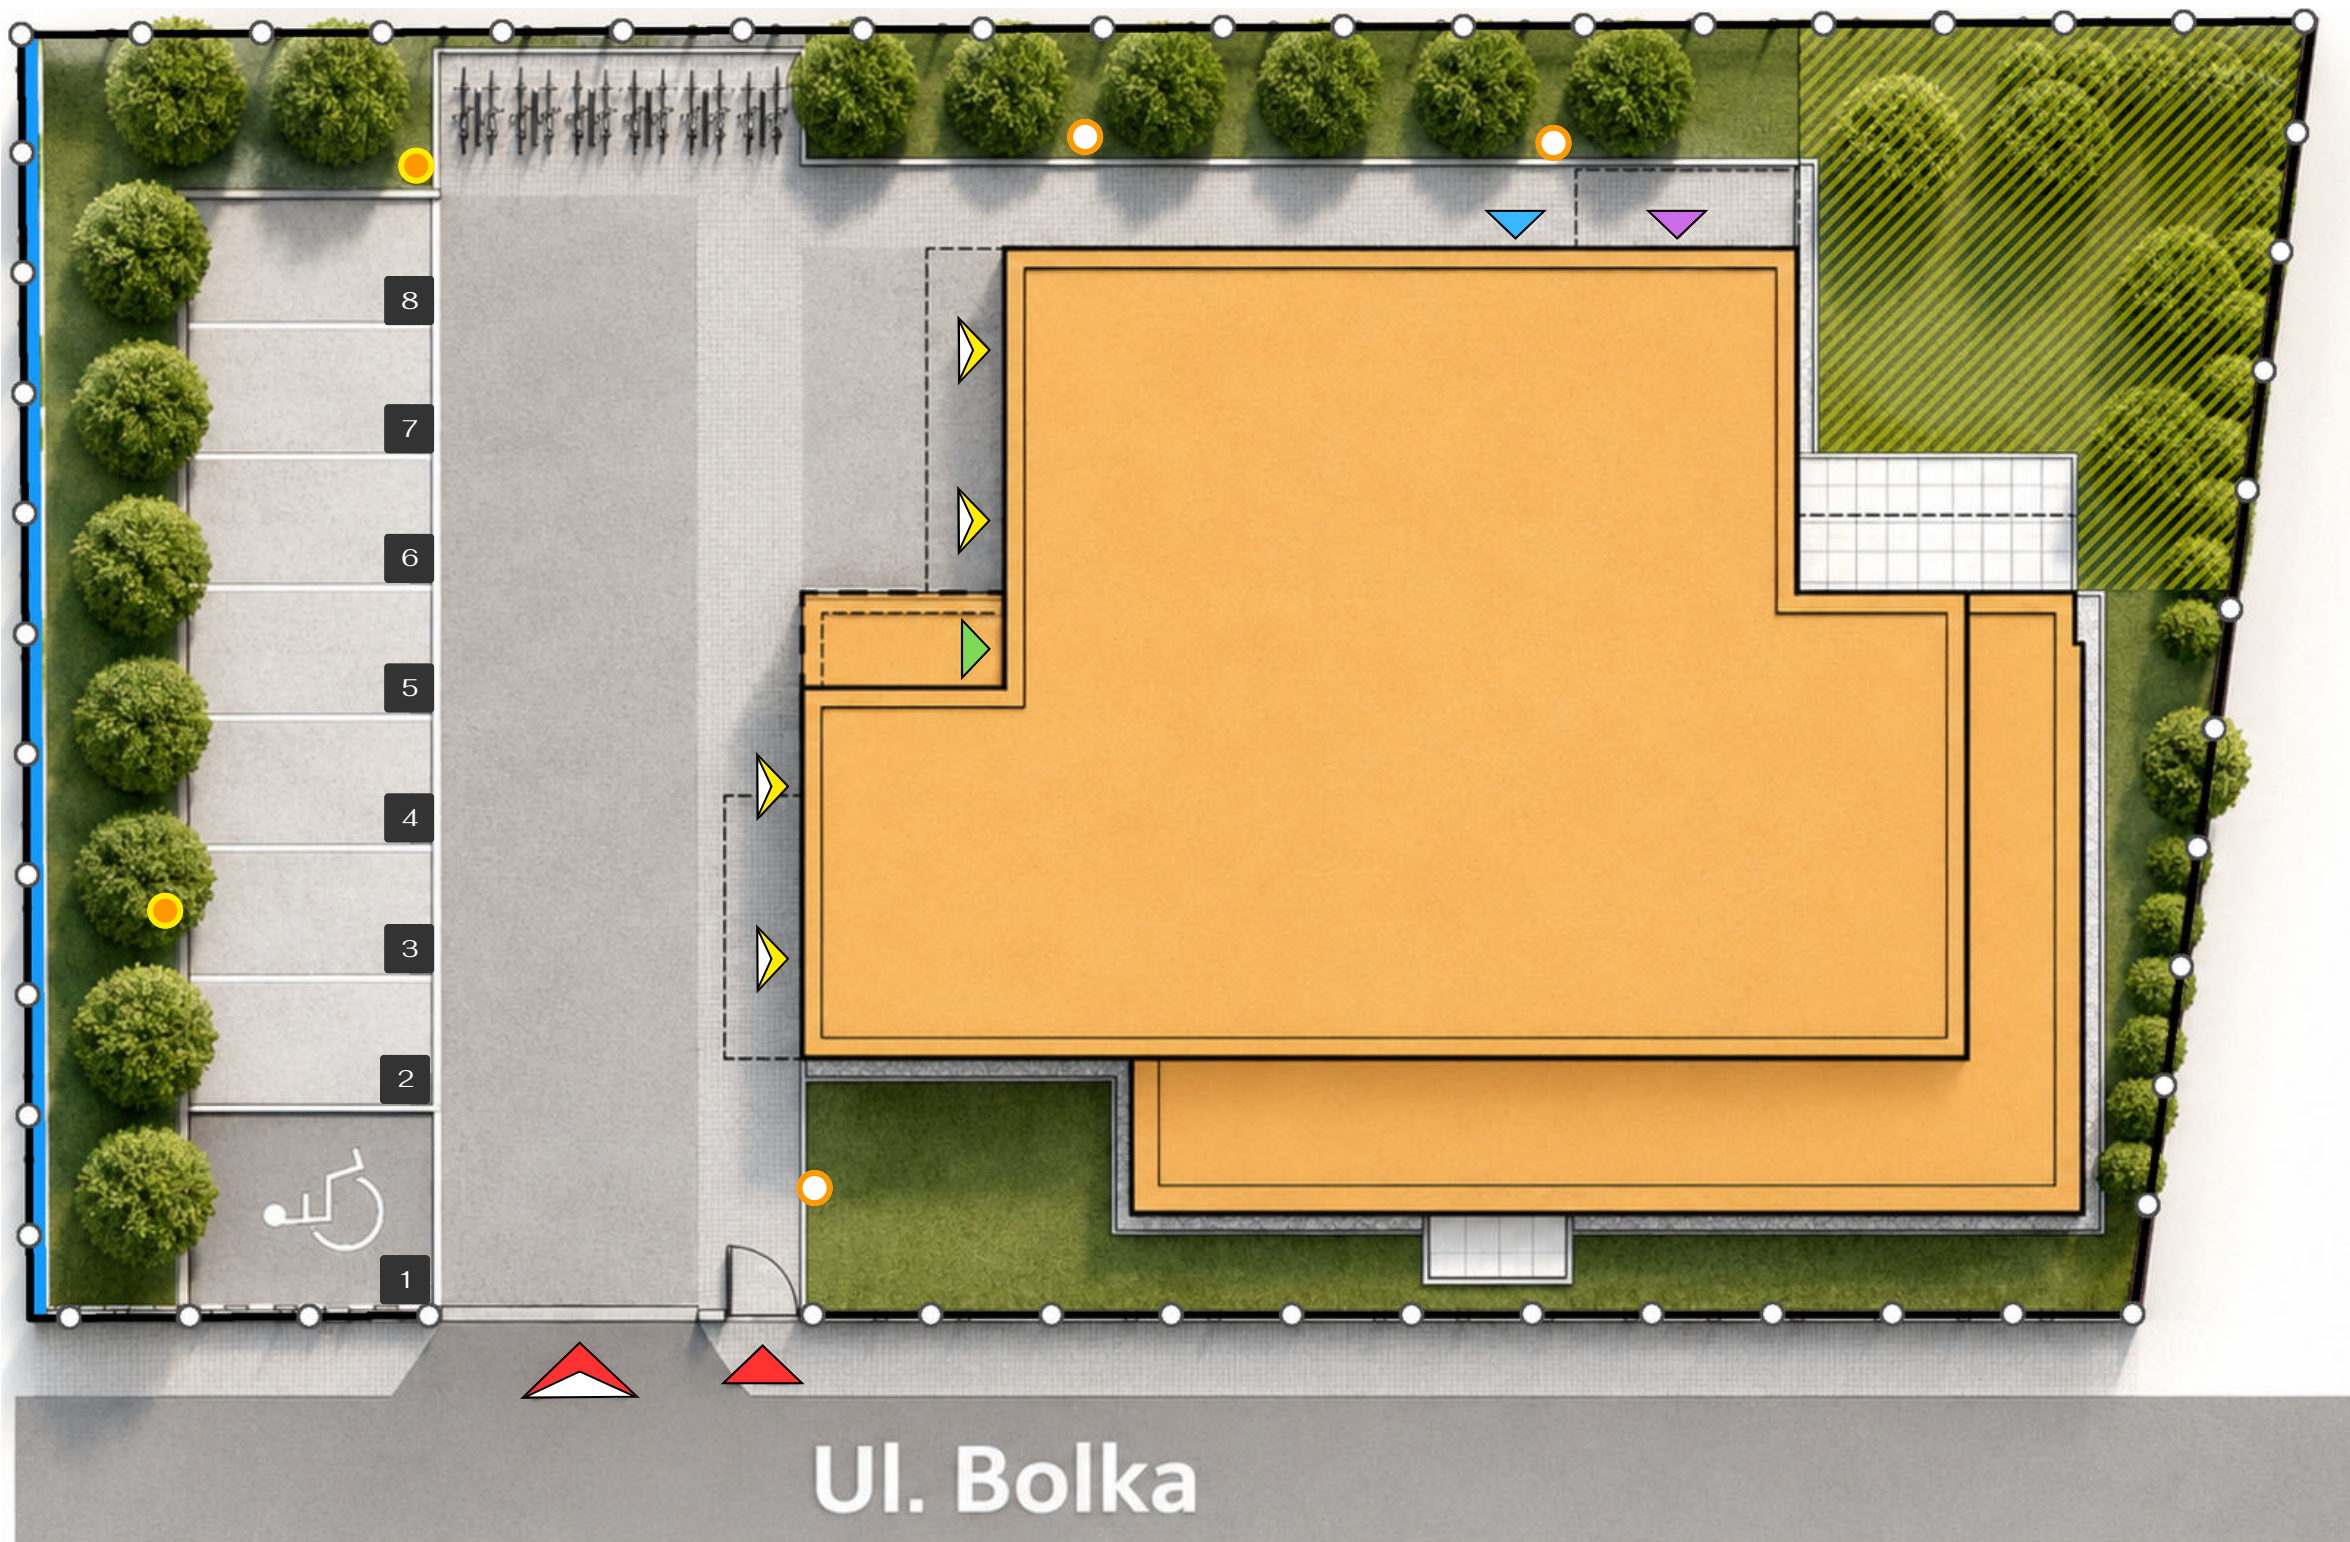

Ul. Bolka